


План 1-го этажа

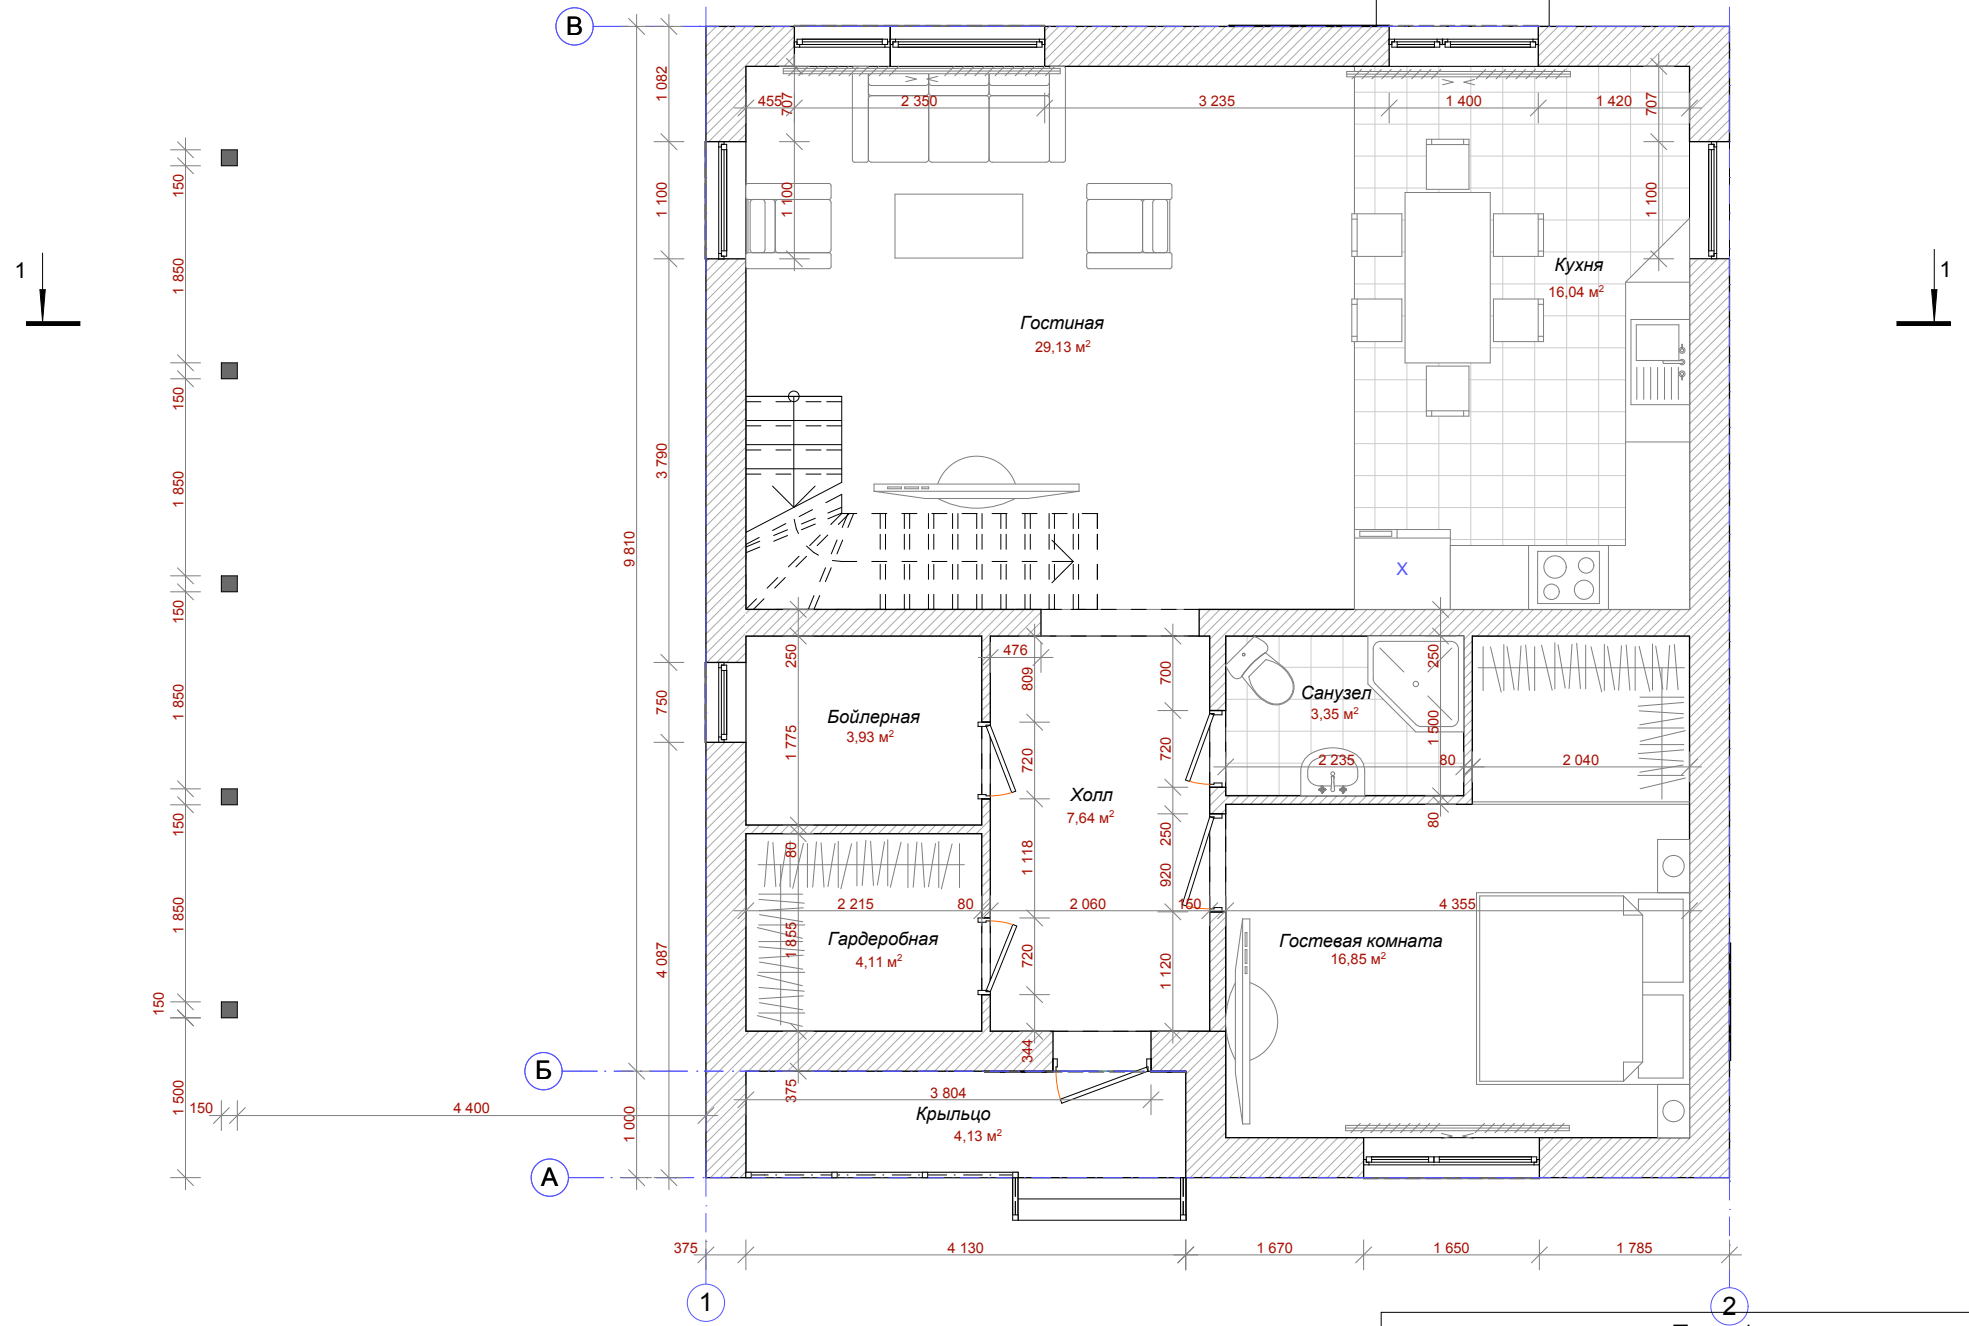

СОГЛАСОВАН:

Подпись и дата

Взамен инв. N

Инв. N подл.

План 1-го этажа
М 1: 50

Лист