

СОГЛАСОВАНО:

Взамен инв. N


Подпись и дата

Инв. N подл.

План мансардного этажа



30,0°

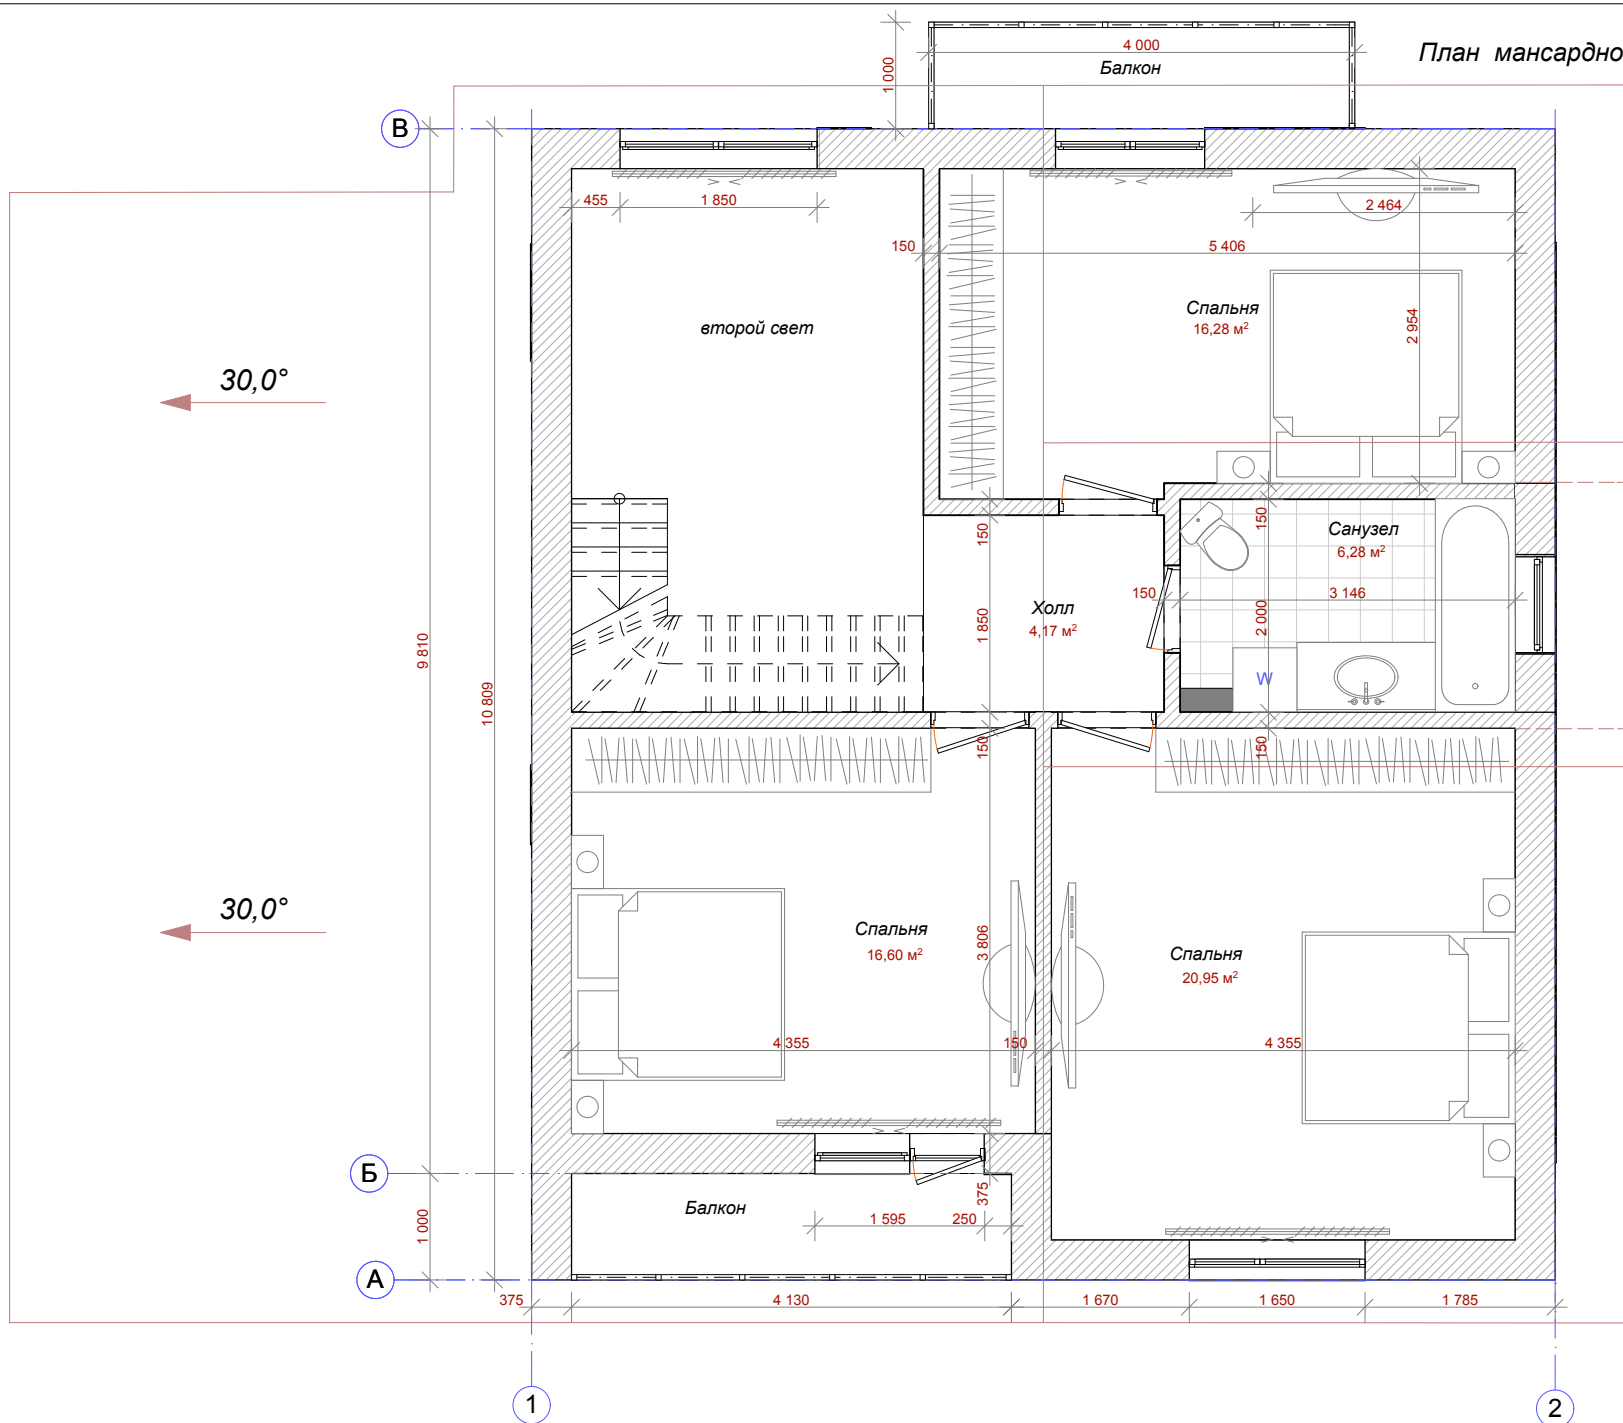

План мансардного этажа
М 1: 50

Лист